

LEGENDA

- Plangebied
 - Plangrens
- Bestemmingen
 - AW Agrarisch met waarden
 - LS Landgoedschuur
 - T Tuin
 - W-BG Wonen - Buitengebied
- Dubbelbestemmingen
 - WR-A2 Waarde - Archeologie 2
 - WR-C Waarde - Cultuurhistorie
- Functionaanduidingen
 - (bb) bed & breakfast
 - (saw-pk) specifieke vorm van agrarisch met waarden - parkeren
 - (sh-dh) specifieke vorm van horeca - dag-horeca
- Bouwvlak
 - bouwvlak
- Bouwaanduidingen
 - [bg] bijgebouwen
 - [sba-mon] specifieke bouwaanduiding - monument
- Verdikering
 - Ondergrond

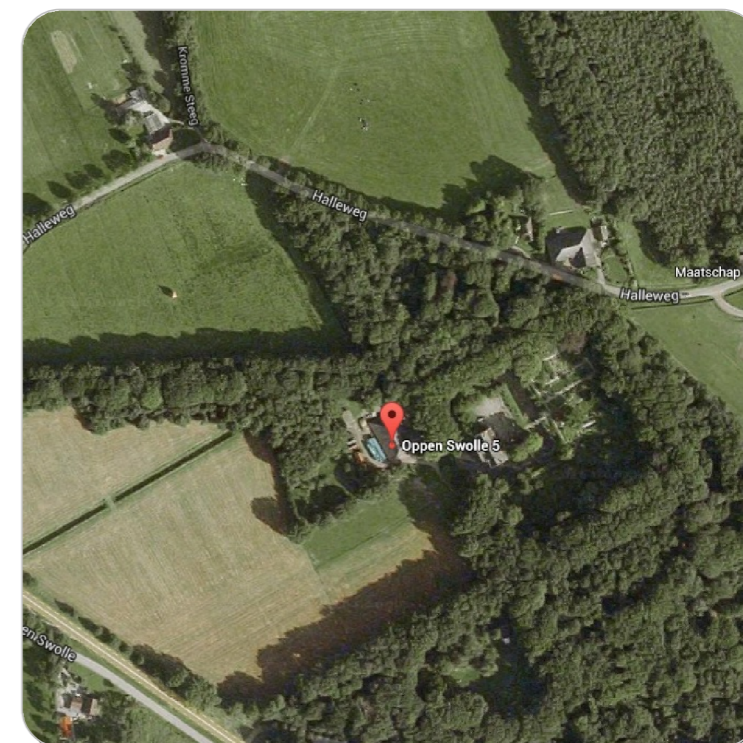


Image © 2010 Aerodata International Surveys
© 2009 Google™

Vastgesteld door de raad dd. 21 maart 2017
de griffier, de voorzitter,

Bestemmingsplan "Oppen Swolle 5 te Vollenhove"

Vollenhove

ID plan: NL.IMRO.1708.VLHOPPENSWOLLE5BP-VA01
datum: 21 maart 2017
status: vastgesteld

formaat: A3

schaal 1:1000



Best M ingenieursbureau
Buiksloterdijk 338 1034 ZG Amsterdam
020 6338110 www.bestm.nl



Bestemmingsplannen
Twentepoort Oost 16A 7609 RG Almelo
0546 454466 www.bjz.nu

